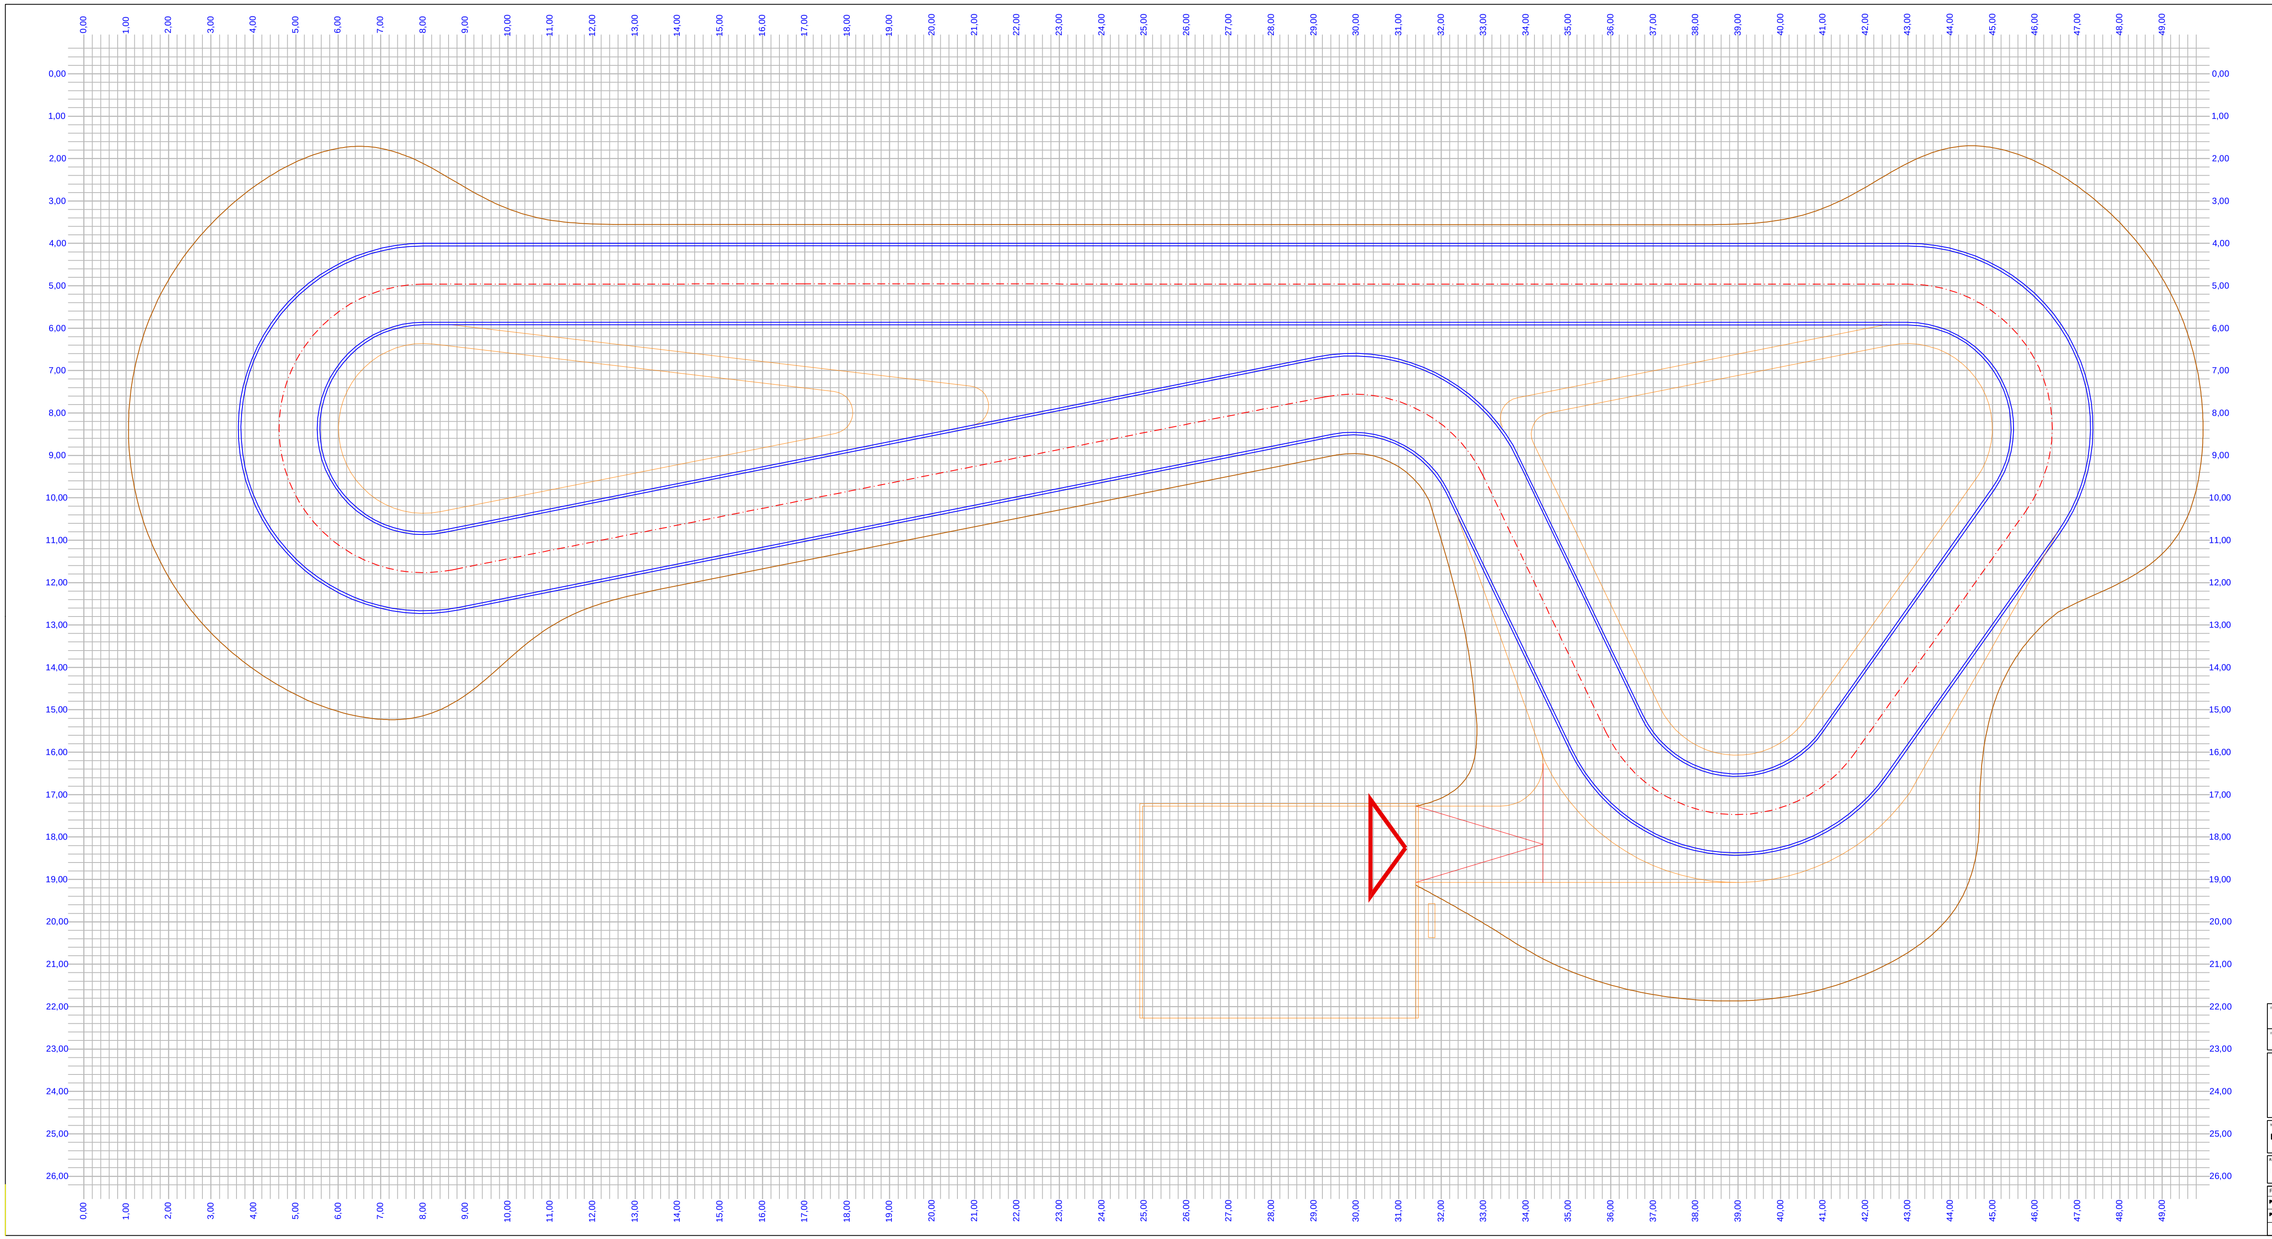

UWAGA: Przedstawione ukształtowanie wysokościowe dostosować należy do istniejącego ukształtowania terenu. Szczegółowe ukształtowanie wysokościowe opracowane zostanie na etapie realizacji prac związanych z budową po wcześniejszym zasymulowaniu danego ukształtowania i akceptacji ze strony Inwestora.

INWESTOR:	Miejski Ośrodek Rekreacji i Wypoczynku ul. Za Basenem 2, 86-300 Grudziądz
INWESTYCJA:	Zagospodarowanie terenu rekreacyjnego na Osadzie Grud

Pracownia projektowa architektoniczno - budowlana
"PSBUD" mgr inż. Piotr Świrzyński
86-302 Wałdowo Szlacheckie 87 G
tel. kom. 607-820-777
e-mail: psbud@interia.pl

NAZWA RYSUNKU: **Pumptrack - tor rowerowy. Siatka wymiarowa**	SKALA: 1:50	BRANŻA: Budowlana
FAZA: PROJEKT BUDOWLANY	DATA: 10.12.2019 r.	NR ARKUSZA: P.2

FUNKCJA:	imię nazwisko	NR UPRAWNIEŃ	SPECJALNOŚĆ	PODPIS
PROJECTANT	mgr inż. Piotr Świrzyński	IGP/0120/PWOK/09	Konstr.-bud.	
PROJECTANT	mgr inż. arch. Artur Hołlin		Architektoniczna	