



4373

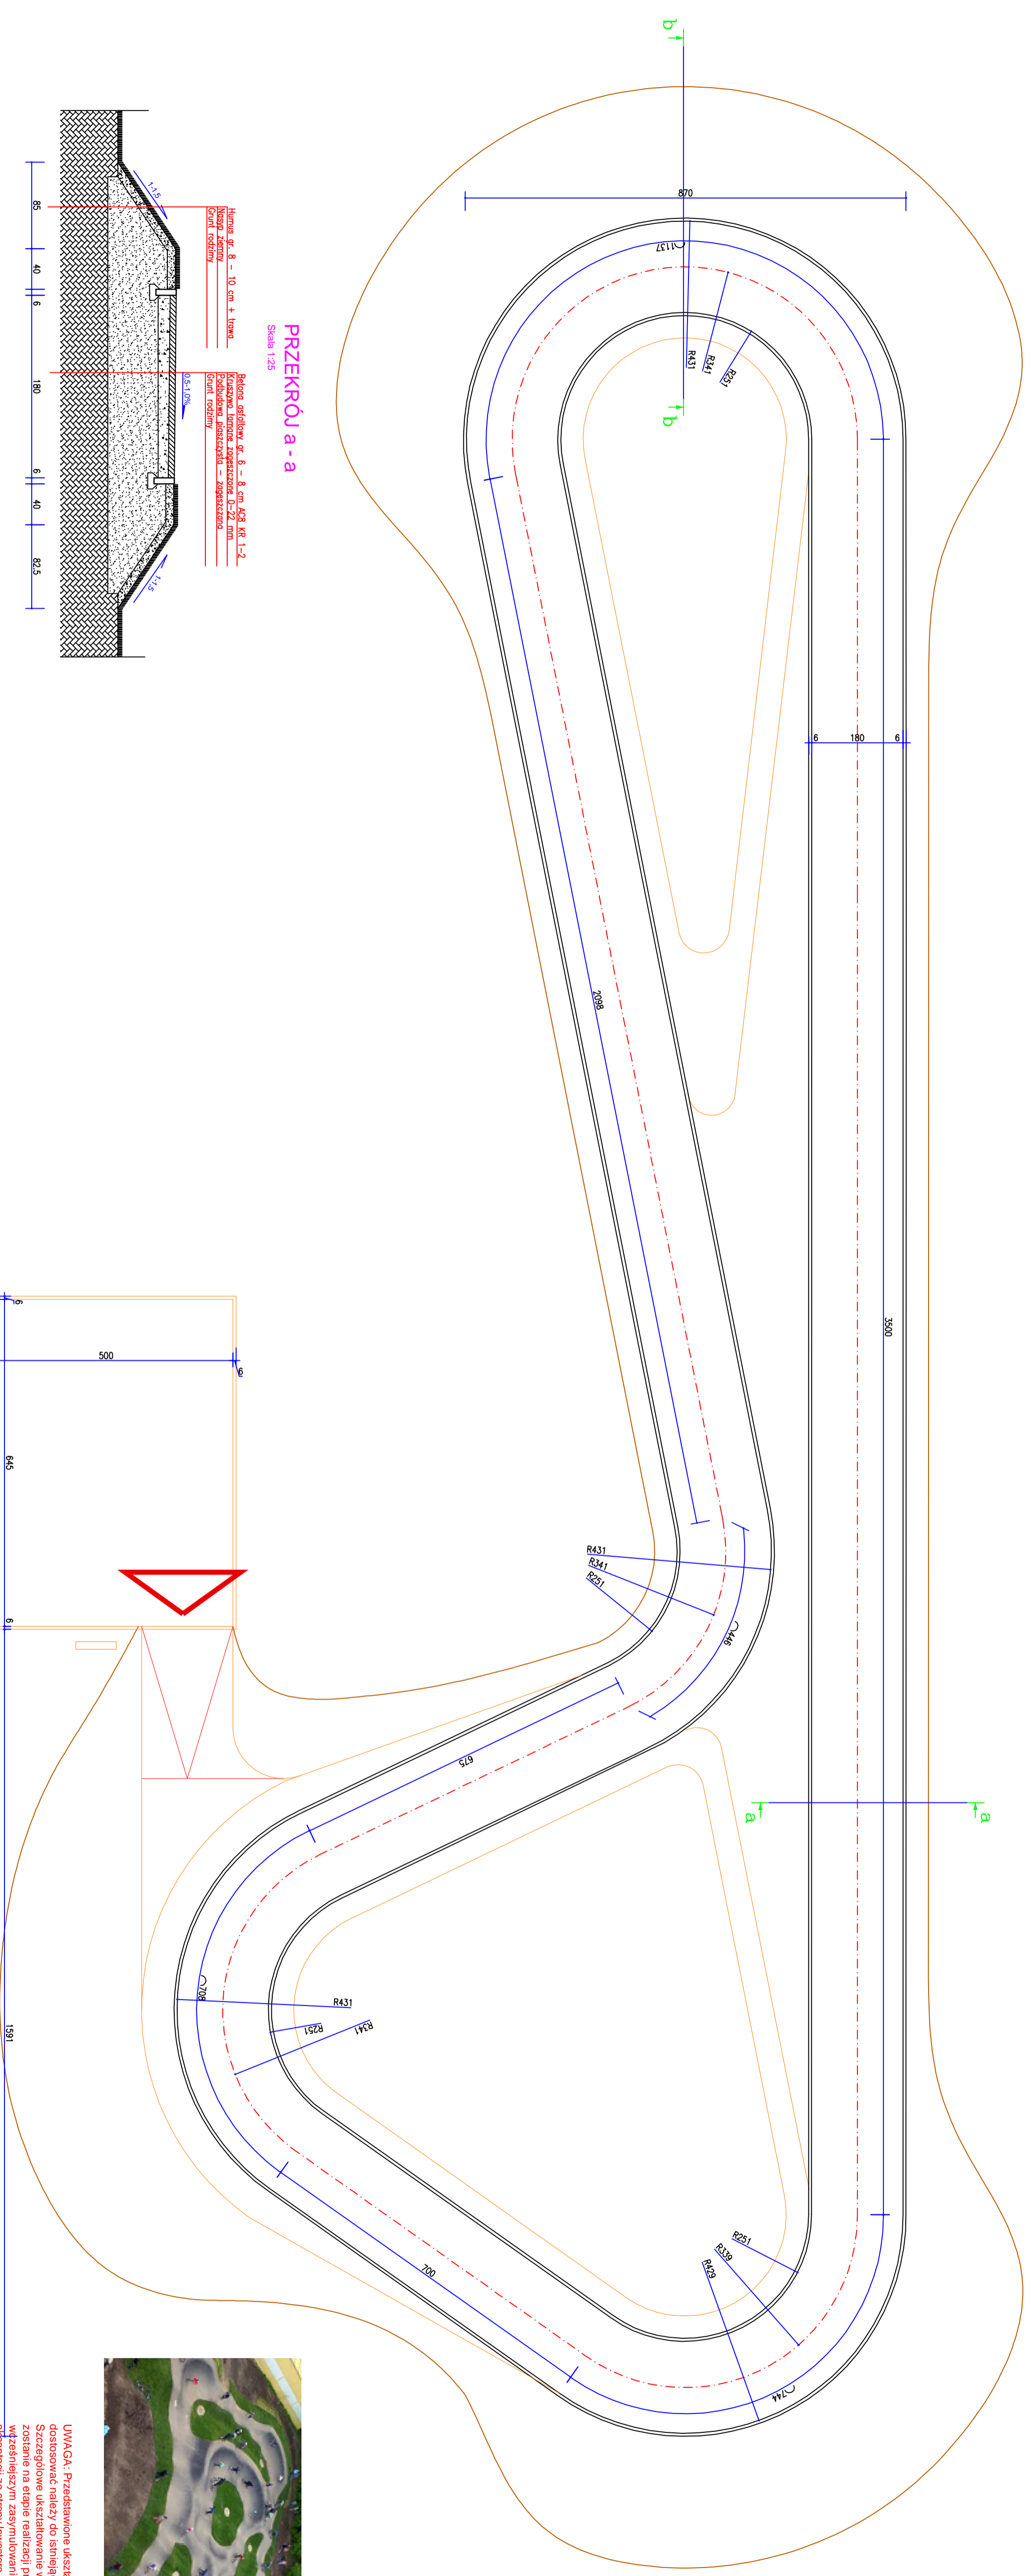


### PRZEKRÓJ a - a

Skala 1:25

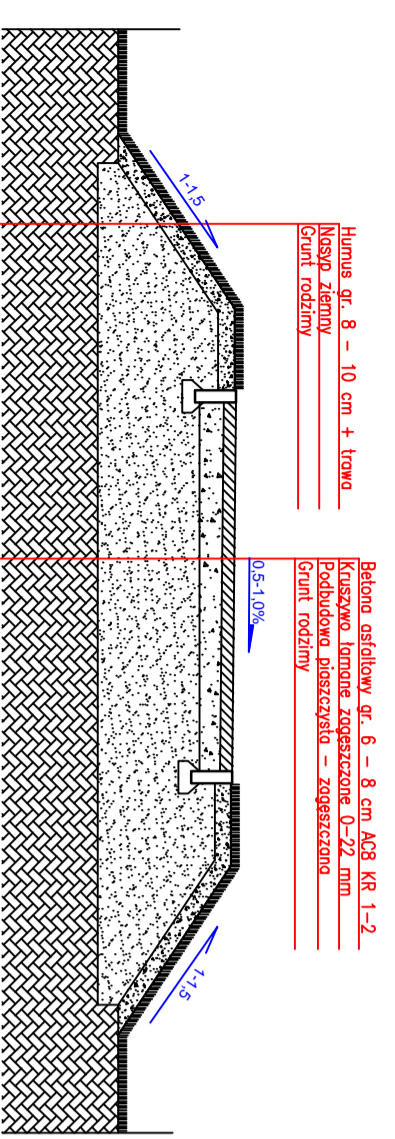

### PRZEKRÓJ b - b

Skala 1:25

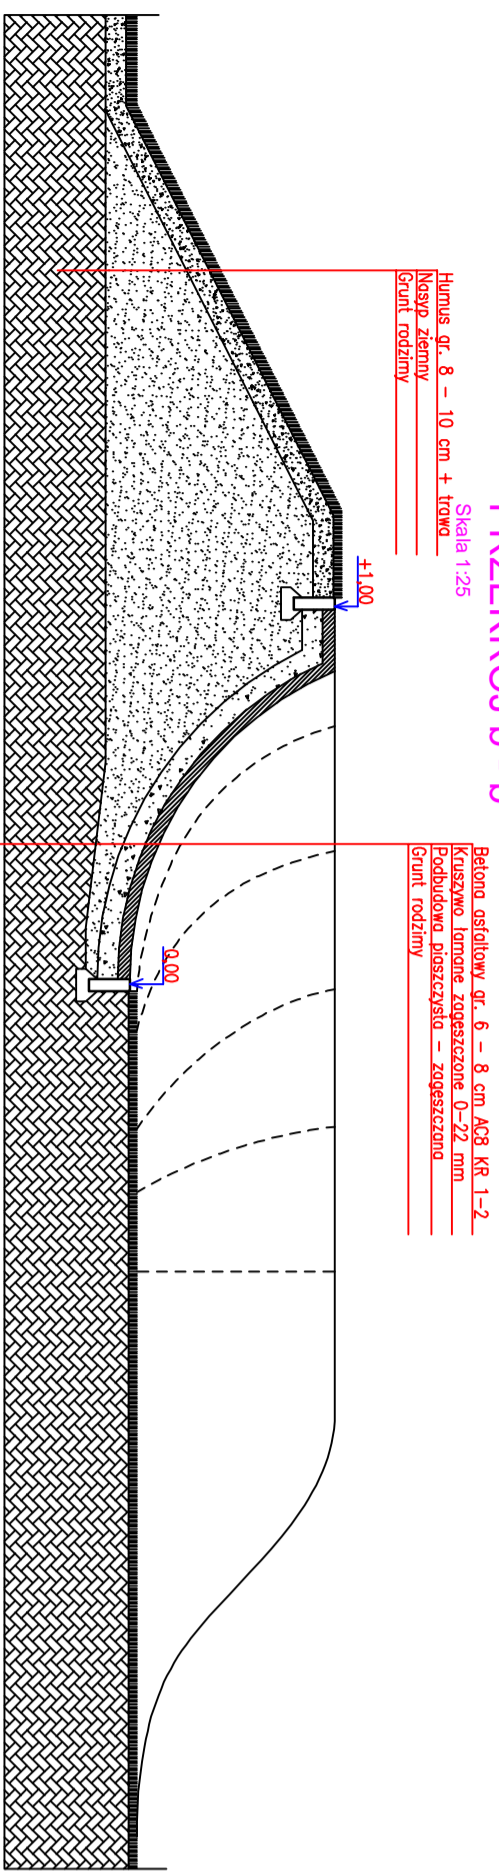

Istniejący chodnik



**UWAGA:** Przedstawione ukształtowanie wysokościowe dostosowane należy do istniejącego ukształtowania terenu. Szczegółowe ukształtowanie wysokościowe opracowane zostanie na etapie realizacji prac związanych z budową po najbliższym zasymulowaniu danego ukształtowania i akceptacji ze strony inwestora.

